


Satzung der Stadt Norderstedt über den Bebauungsplan Nr. 290 Norderstedt "Südlich Moorweg"

Gebiet: südlich Moorweg, westlich Flurstück 53/5, Flur 5, Gemarkung Harksheide, nördlich Flurstücke 42/147 und 68/17, Flur 5, Gemarkung Harksheide, östlich der Bebauung an der Falkenbergstraße

Aufstellungsbeschluss

M 1:1000

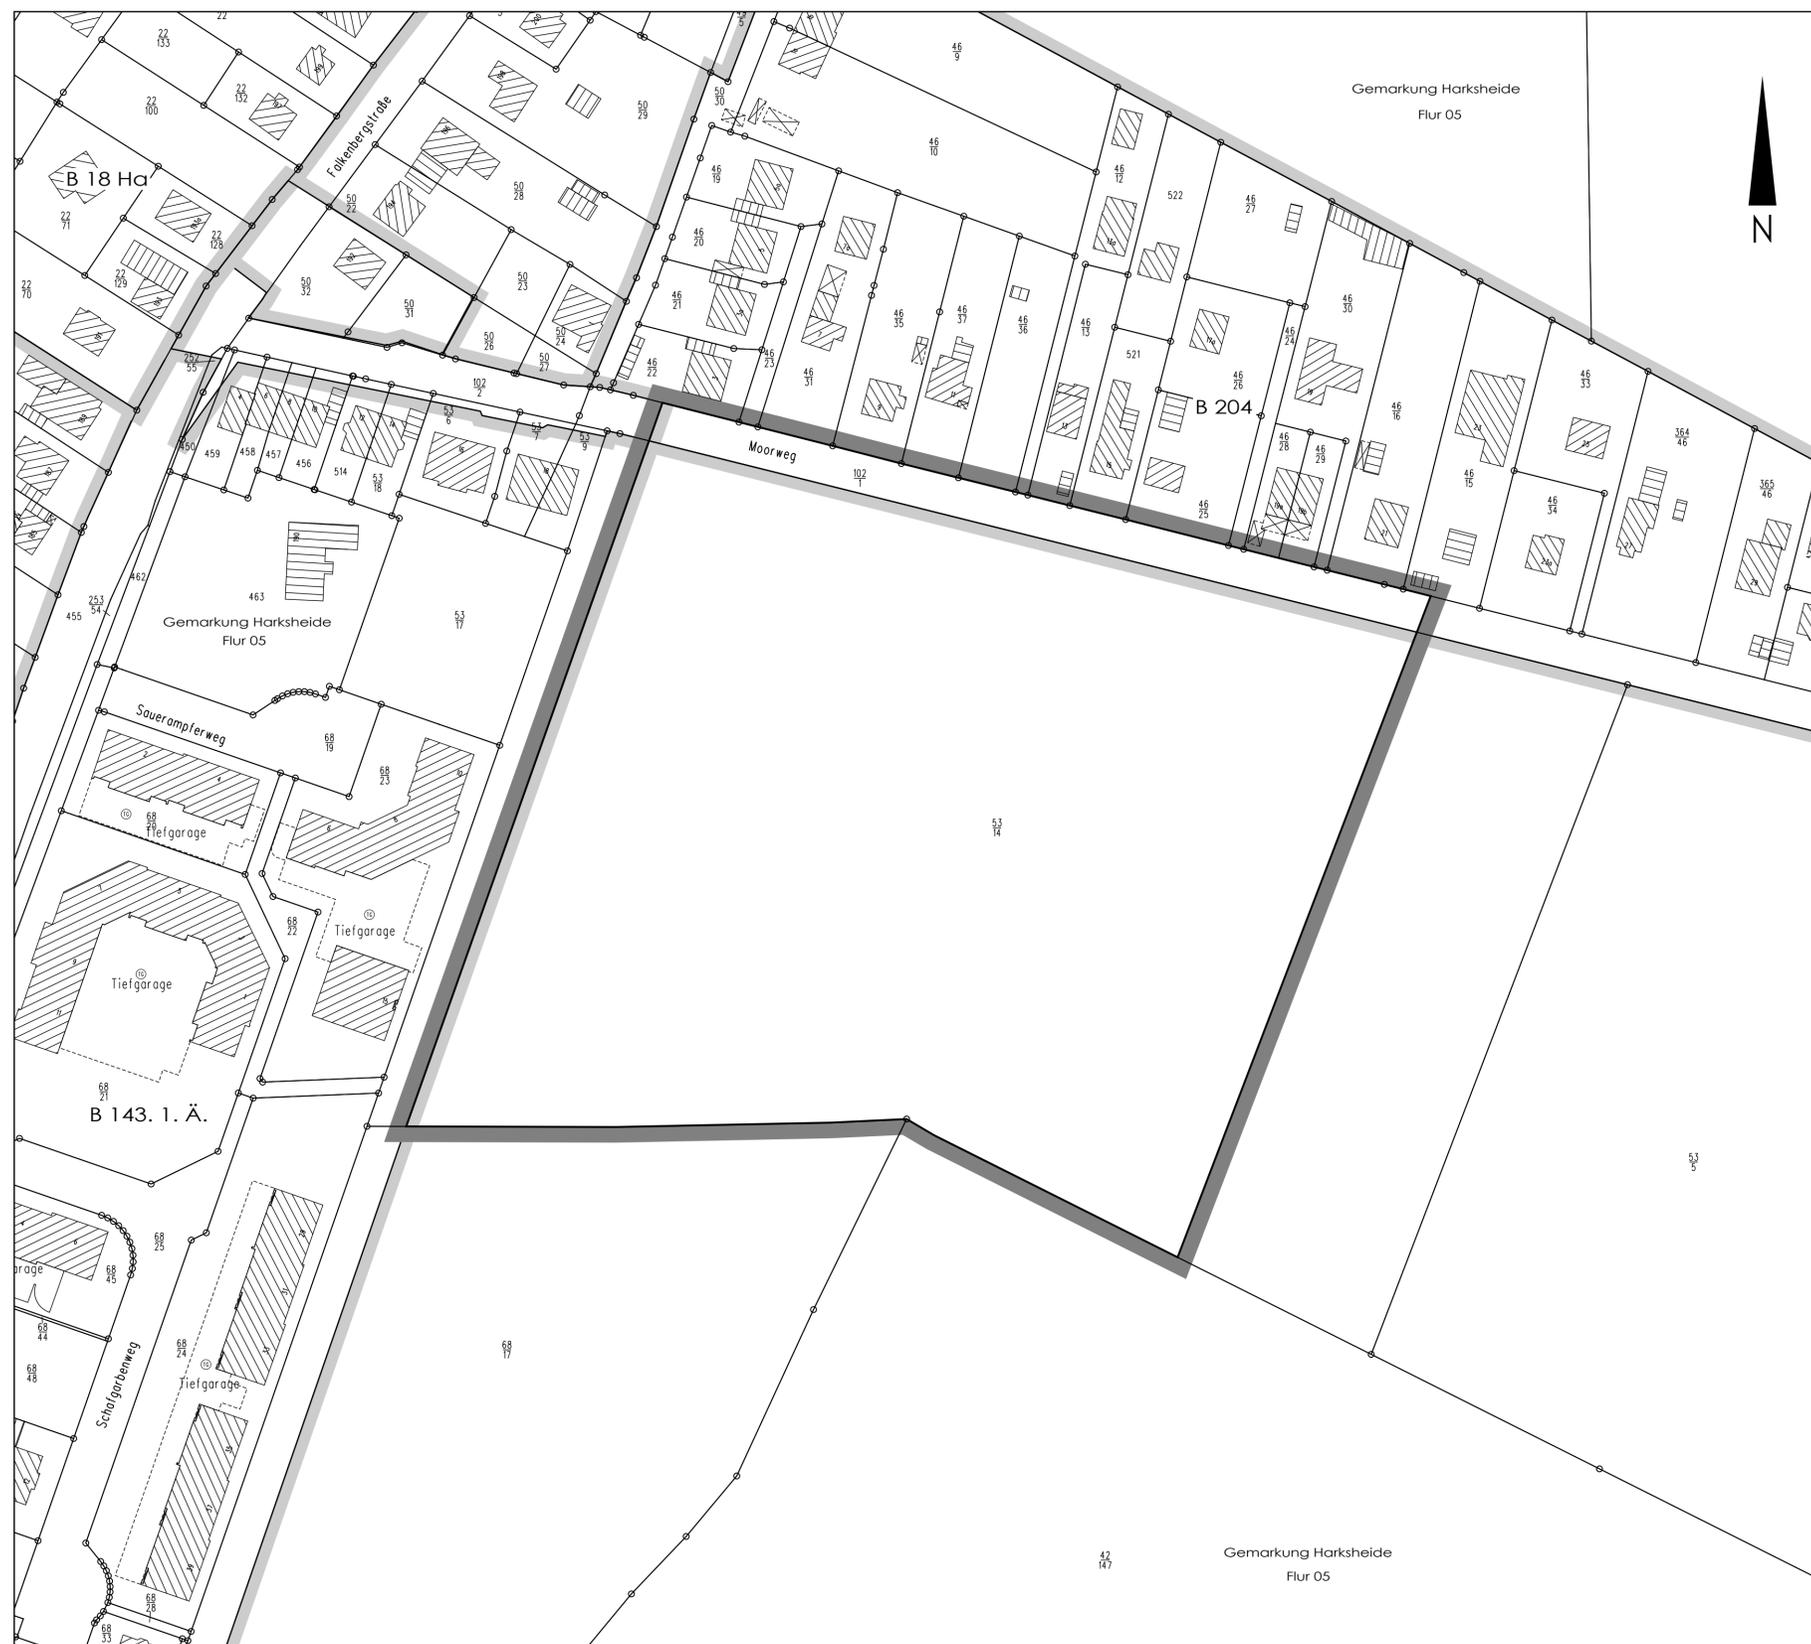


Zeichenerklärung

Planzeichen	Erläuterung	Rechtsgrundlage
	Grenze des räumlichen Geltungsbereichs des Bebauungsplans	§ 9 Abs. 7 BauGB
	Vorhandene Flurstücksgrenzen	
	Flurstücksbezeichnung	
	Flurgrenze	
	Vorhandene bauliche Anlagen	
	Standort Baum	
	Arkaden und Durchgänge	
	Grenze des räumlichen Geltungsbereichs eines angrenzenden Bebauungsplans	

1. Festsetzungen (Anordnungen normativen Inhalts)

Sonstige Planzeichen

2. Darstellung ohne Normcharakter

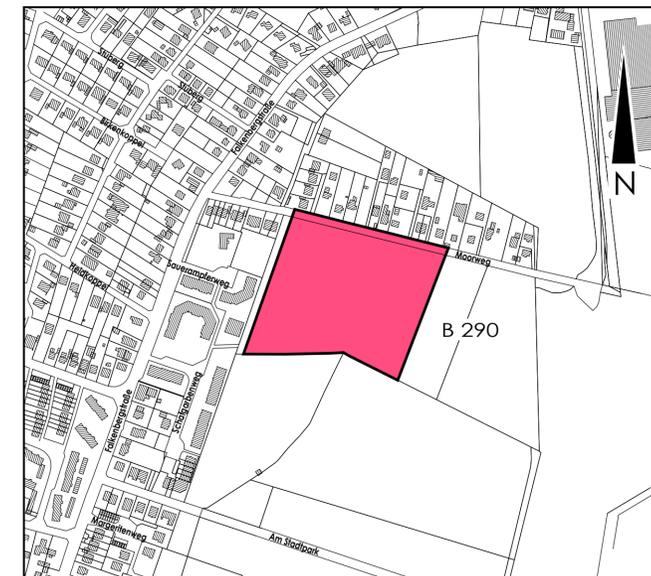

Übersichtsplan

M 1: 5000

Stadt



Norderstedt

Amt 60
Fachbereich 601
Team 6013

Stadtentwicklung, Umwelt und Verkehr
Planung
Stadtplanung

Satzung der Stadt Norderstedt über den Bebauungsplan Nr. 290 Norderstedt "Südlich Moorweg"

Gebiet: südlich Moorweg, westlich Flurstück 53/5, Flur 5, Gemarkung Harksheide, nördlich Flurstücke 42/147 und 68/17, Flur 5, Gemarkung Harksheide, östlich der Bebauung an der Falkenbergstraße

Aufstellungsbeschluss

Maßstab 1:1000

	Name	Datum
Bearbeitet	Kraker	10.08.2011
Gezeichnet	Köhncke	10.08.2011
Ergänzt		
Geändert		

Norderstedt, den 10.08.2011